

**CÚPULA
ARENAS**

LOOM EVENTS


ZONAS DE LA CÚPULA

ZONAS DE LA CÚPULA

LA CÚPULA

ESPACIO 2.560M²

- 1 ENTRADA PRINCIPAL
- 2 RECEPCIÓN
- 3 TRIBUNA
- 4 ASEOS
- 5 SALA POLIVALENTE · TOTAL 2.560 M²
- 6 BACKSTAGE

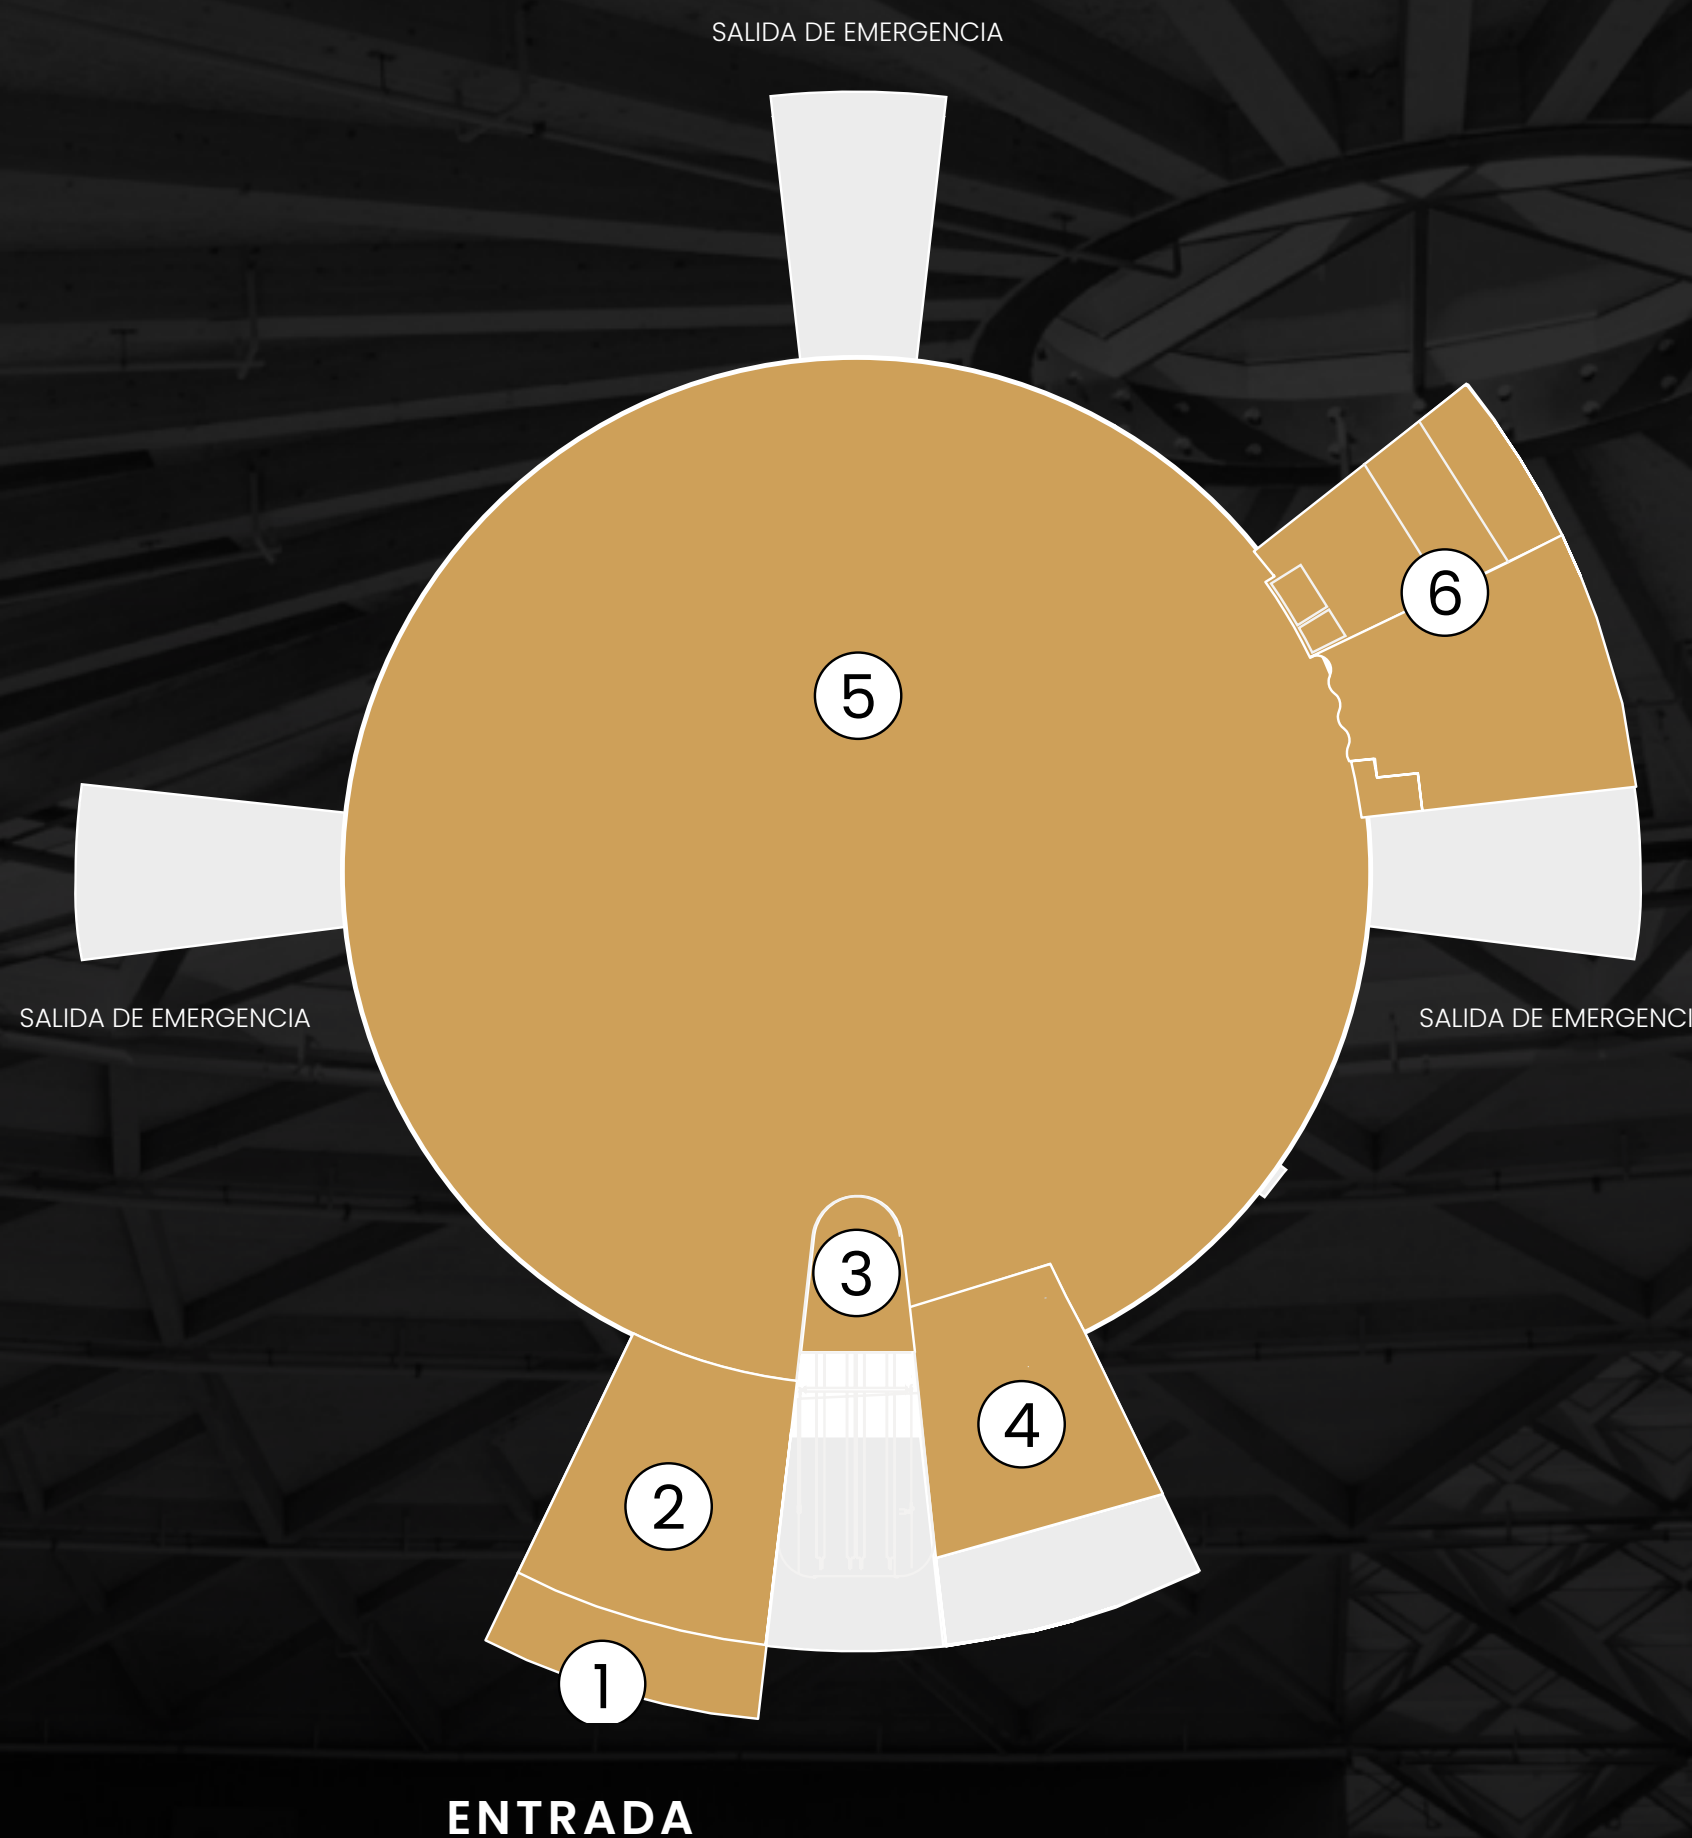

Aforos

AFORO MÁXIMO TOTAL
1.810 personas

CÓCTEL
1.810 personas

CONFERENCIA
1.700 personas

TEATRO CON GRADA
1.528 personas

FERIA
1.000 personas


BANQUETE
1.200 personas

ZONAS DE LA CÚPULA

LA CÚPULA

ESPACIO 2.560M²

- ① ENTRADA PRINCIPAL
- ② RECEPCIÓN
- ③ TRIBUNA
- ④ ASEOS
- ⑤ SALA POLIVALENTE · TOTAL 2.560 M²
- ⑥ BACKSTAGE

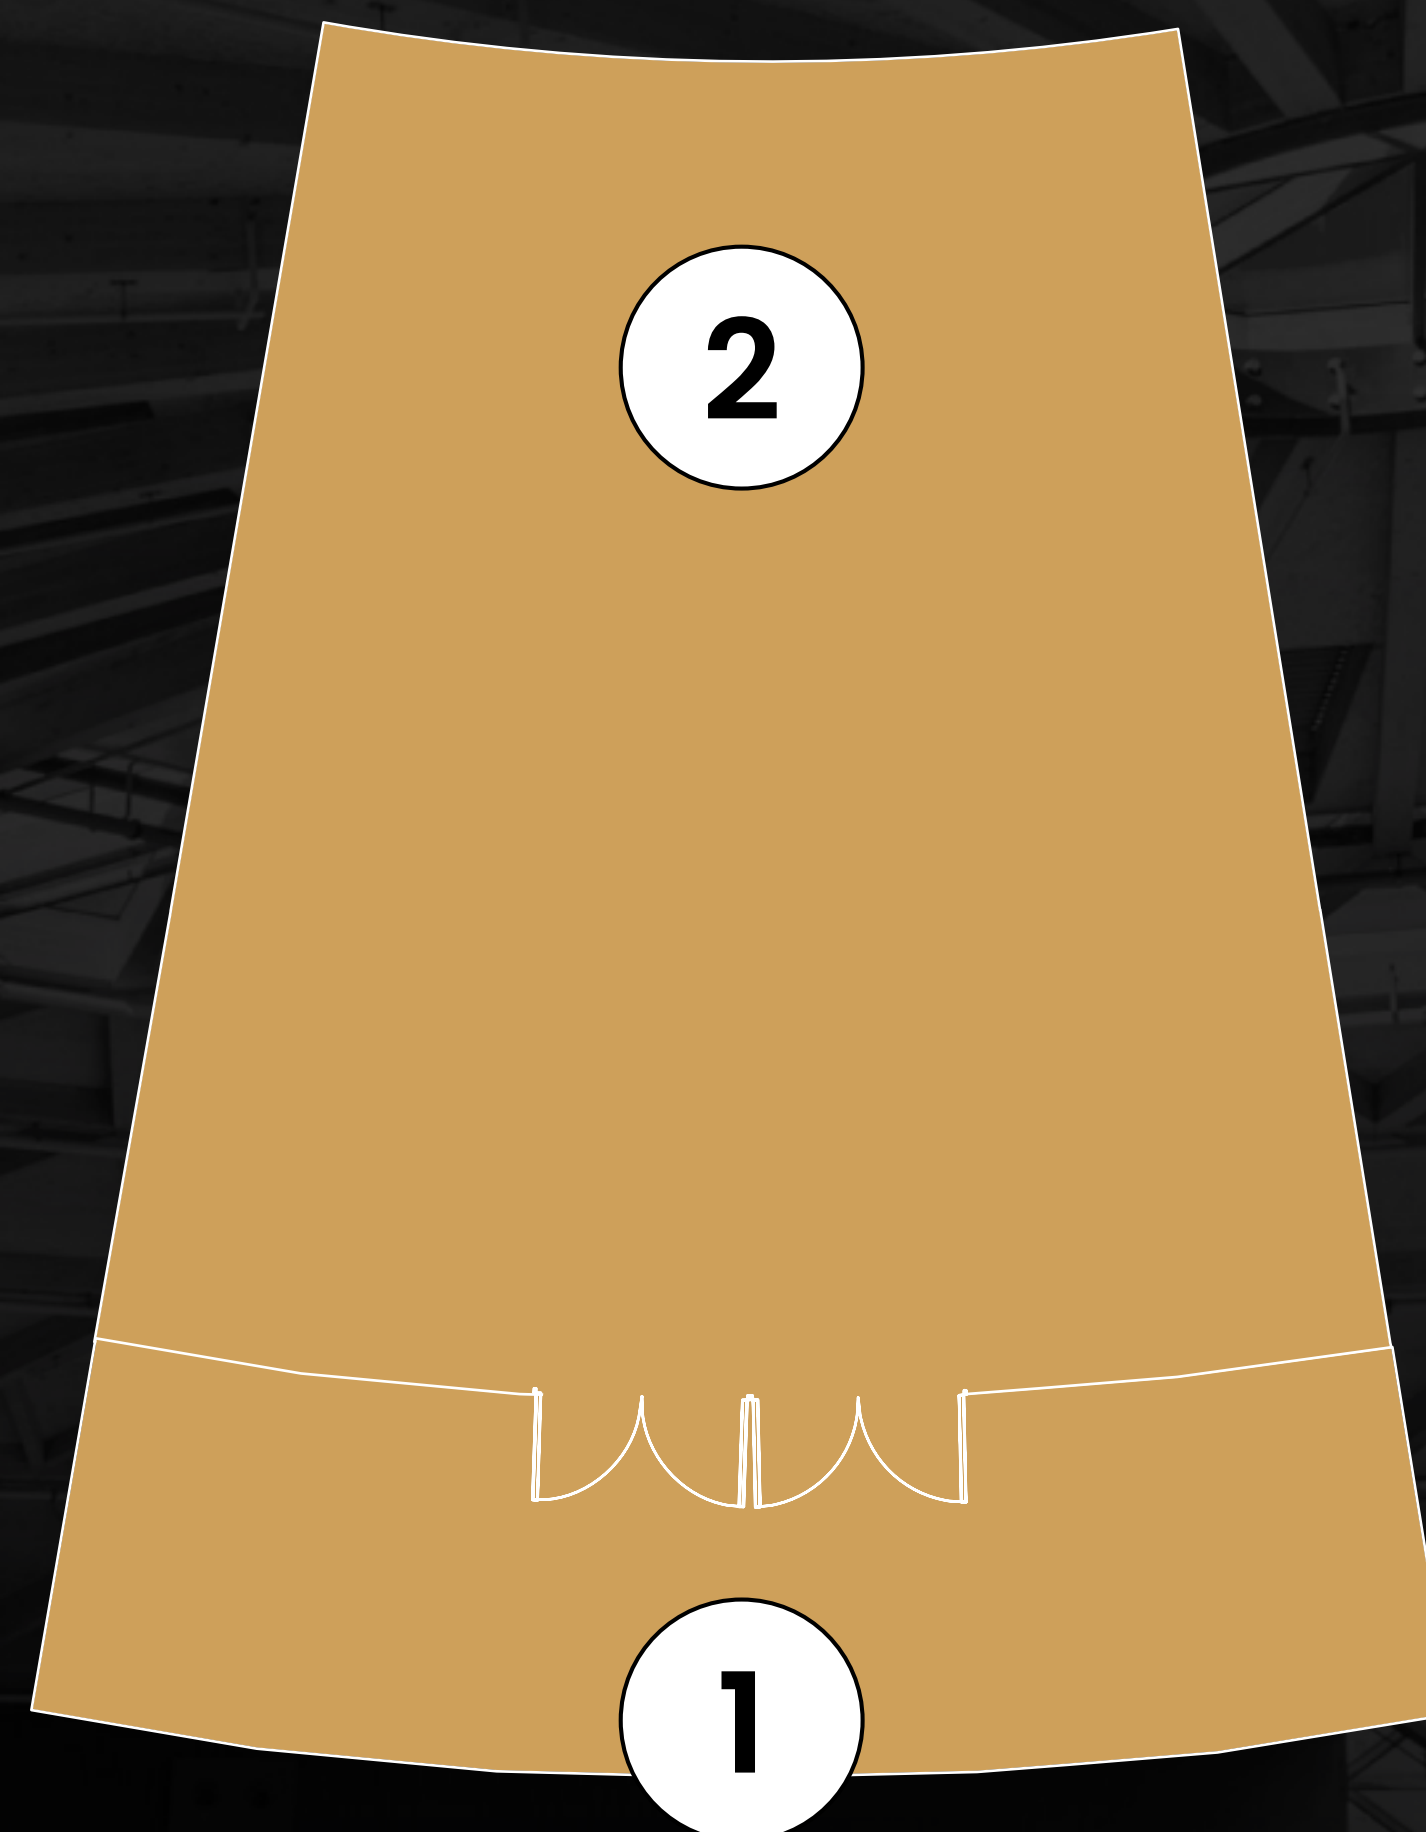


ZONAS DE LA CÚPULA

LA CÚPULA

ESPACIO 2.560M²

- ① ENTRADA PRINCIPAL
- ② RECEPCIÓN
- ③ TRIBUNA
- ④ ASEOS
- ⑤ SALA POLIVALENTE · TOTAL 2.560 M²
- ⑥ BACKSTAGE

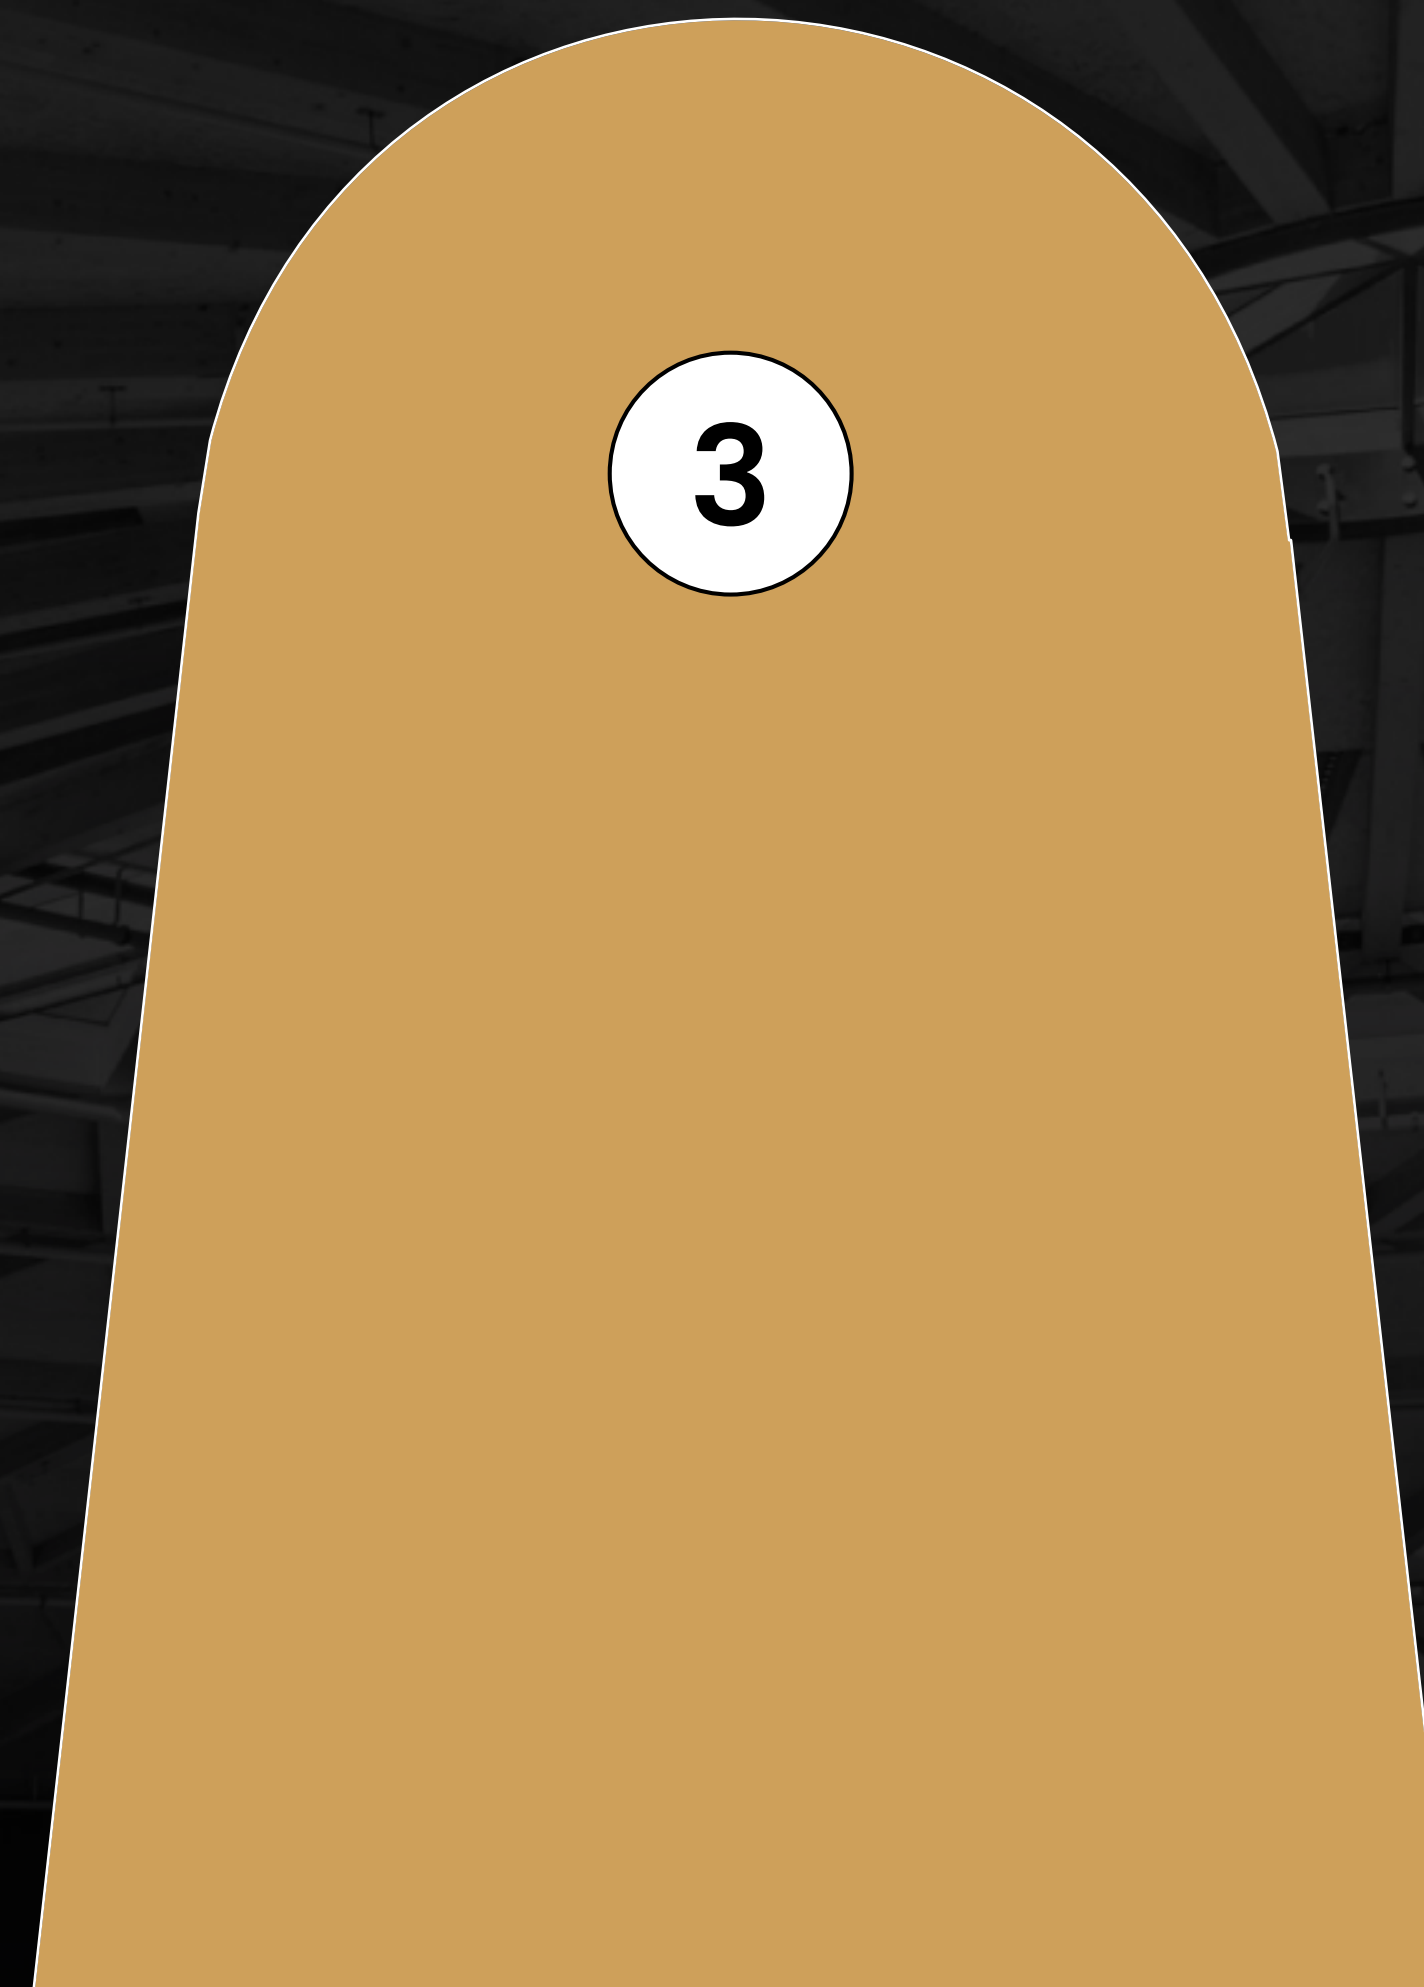


ZONAS DE LA CÚPULA

LA CÚPULA

ESPACIO 2.560M²

- ① ENTRADA PRINCIPAL
- ② RECEPCIÓN
- ③ TRIBUNA
- ④ ASEOS
- ⑤ SALA POLIVALENTE · TOTAL 2.560 M²
- ⑥ BACKSTAGE

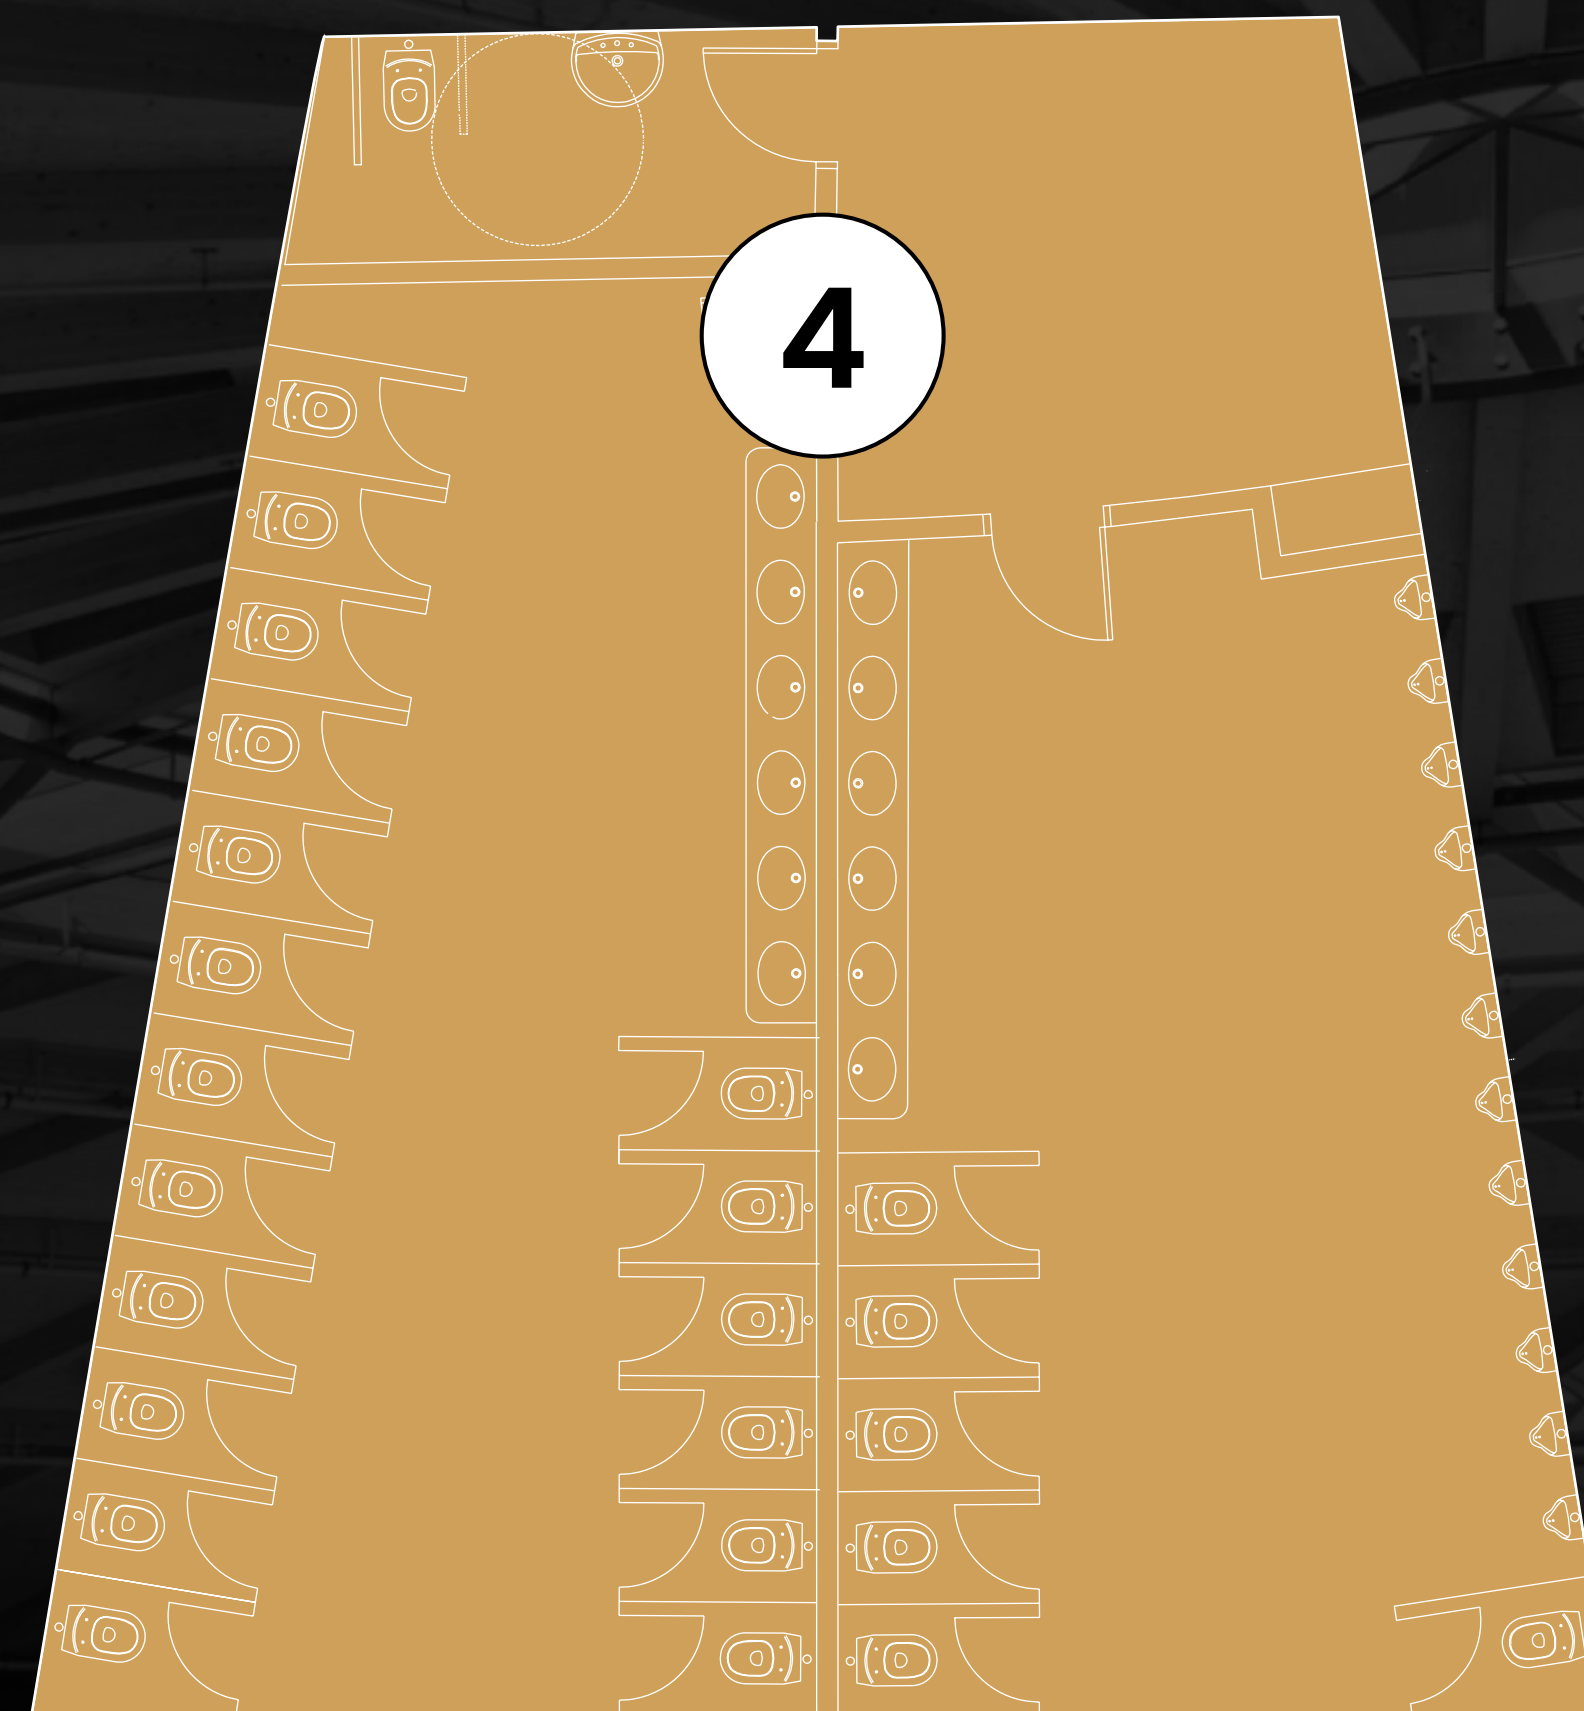


ZONAS DE LA CÚPULA

LA CÚPULA

ESPACIO 2.560M²

- ① ENTRADA PRINCIPAL
- ② RECEPCIÓN
- ③ TRIBUNA
- ④ ASEOS
- ⑤ SALA POLIVALENTE · TOTAL 2.560 M²
- ⑥ BACKSTAGE

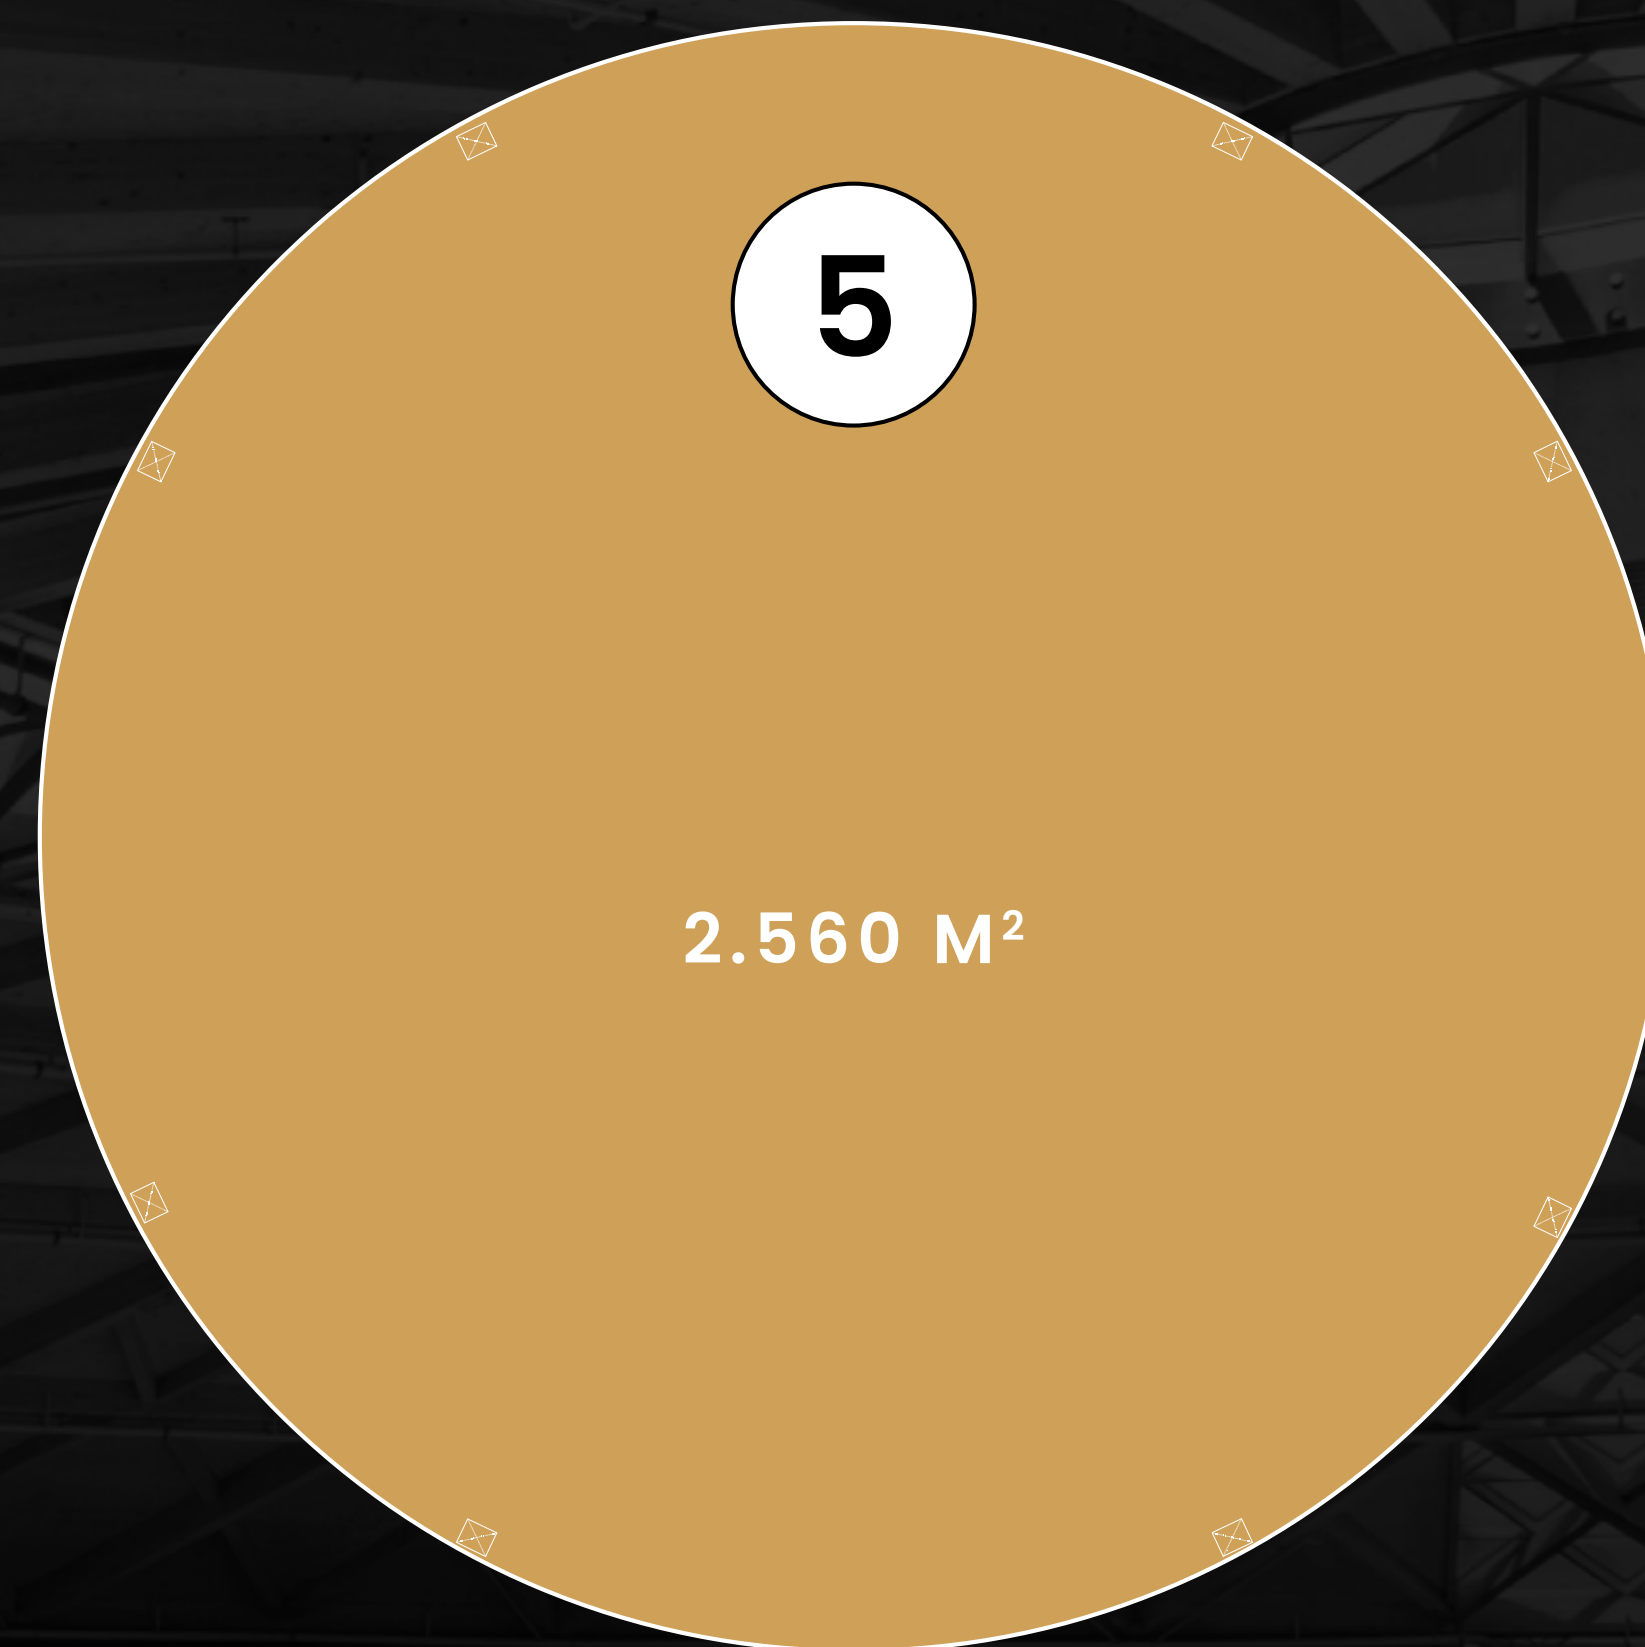


ZONAS DE LA CÚPULA

LA CÚPULA

ESPACIO 2.560M²

- 1 ENTRADA PRINCIPAL
- 2 RECEPCIÓN
- 3 TRIBUNA
- 4 ASEOS
- 5 SALA POLIVALENTE · TOTAL 2.560 M²
- 6 BACKSTAGE

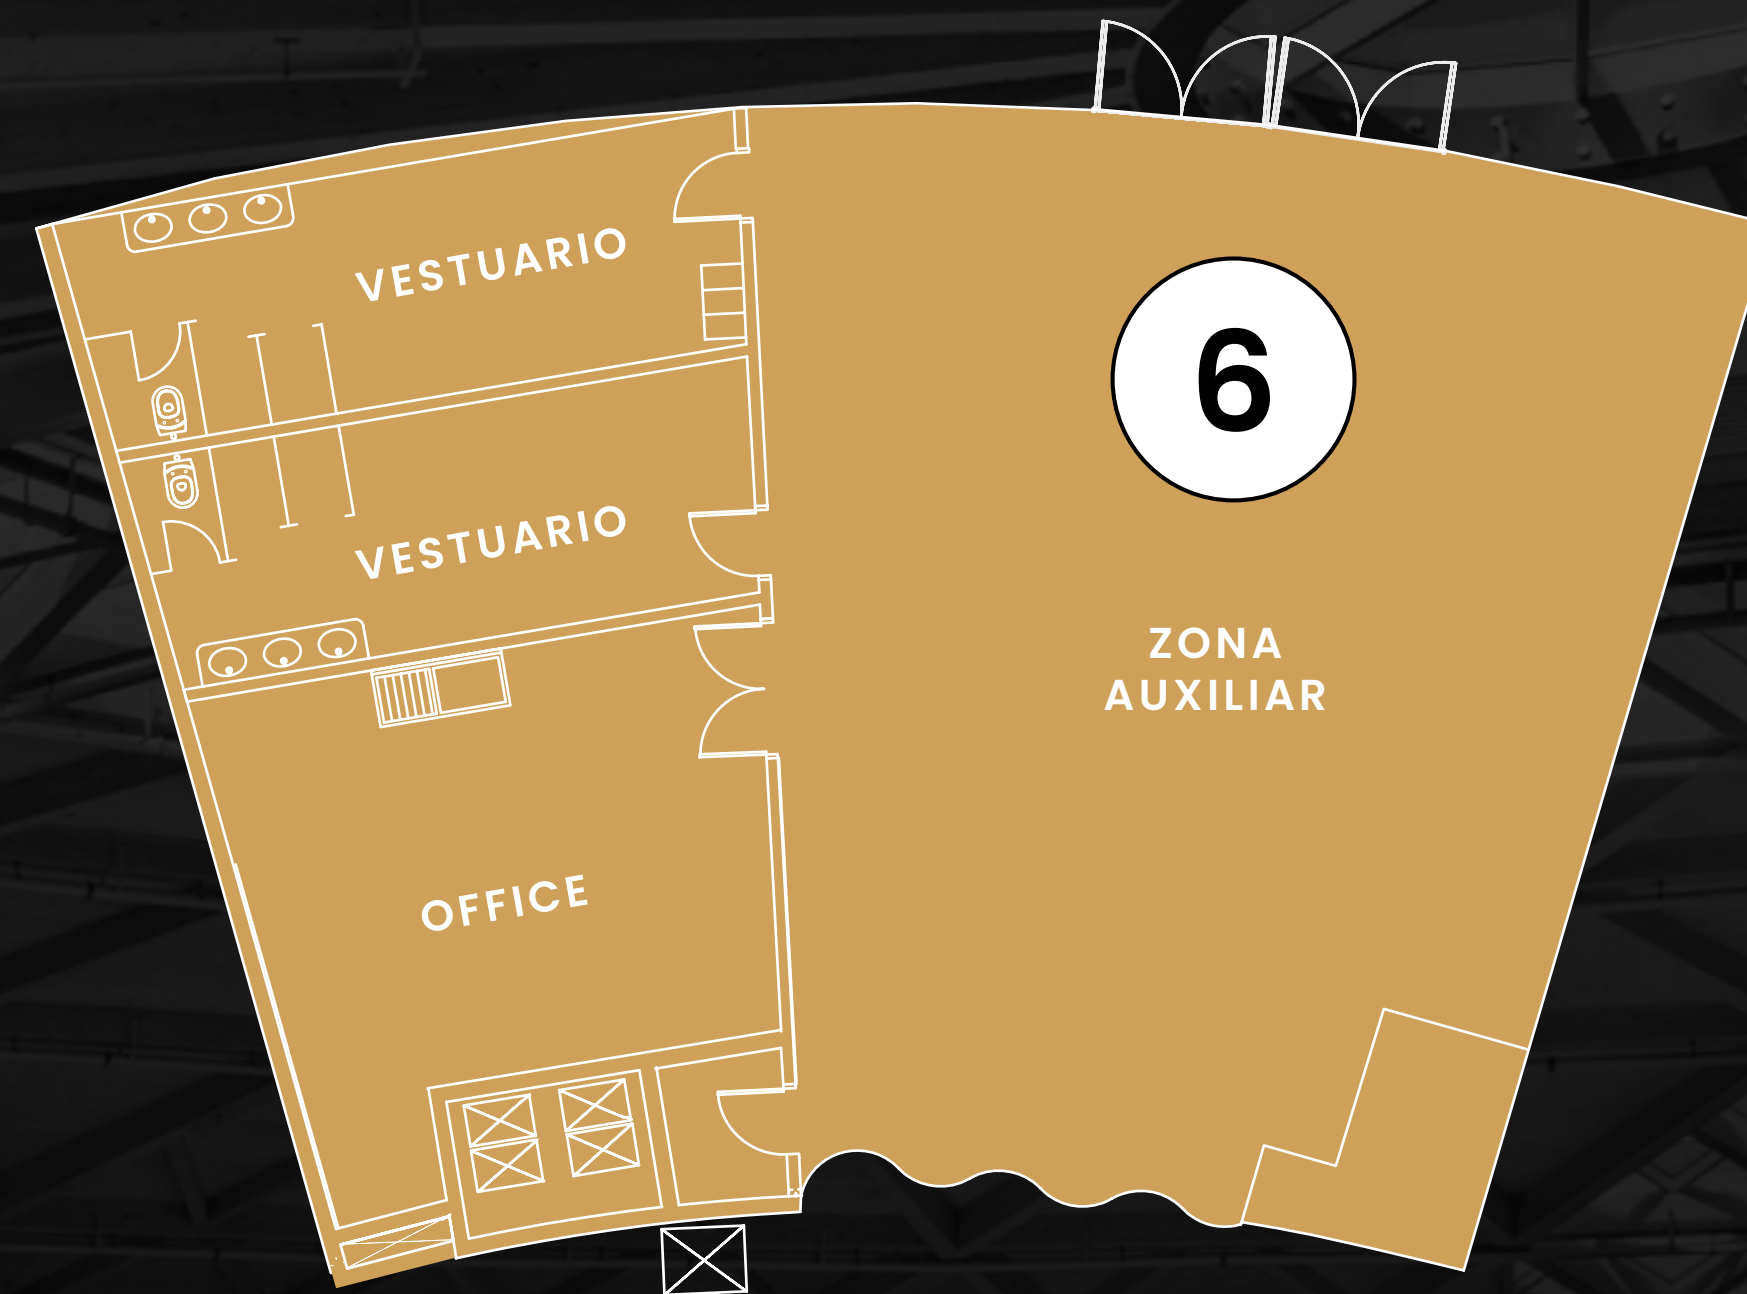

CUPULA | **LOOM**
ARENAS | **E V E N T S**

CENTRO COMERCIAL ARENAS.
Gran Via de les Cortes Catalanes.
373-385 08015 Barcelona

M: (+34) 919 495 320

eventos@loom.es